

Servizio Sanitario Nazionale
REGIONE BASILICATA
AZIENDA SANITARIA LOCALE DI MATERA
Via Montescaglioso - Matera

DELIBERAZIONE DEL DIRETTORE GENERALE

Nominato con D.G.R. n. 334 del 21.03.2012 e D.P.G.R. n. 80 del 21.03.2012

N. 873

del 25 LUG. 2014

OGGETTO: OSPEDALE DISTRETTUALE DI TINCHI: INTERVENTI ED ATTIVITA' A GARANZIA DELLA PUBBLICA E PRIVATA INCOLUMITA' DA ATTIVARE CON LA MASSIMA URGENZA IN COSEGUENZA DELLE RISULTANZE EMERSE DALLA RELAZIONE FINALE REDATTA DALLA SCUOLA DI INGEGNERIA DELL'UNIVERSITA' DI BASILICATA IN RELAZIONE ALLO STUDIO AFFIDATO SULLA "RIVALUTAZIONE DELLA VULNERABILITA' SISMICA, VALUTAZIONE DELLA SICUREZZA SOTTO CARICHI VERTICALI E DEFINIZIONE DELLE CONSEGUENTI STRATEGIE DI INTERVENTO"

| DESCRIZIONE | Data | Allegati n° |
|---------------------------------------|------|-------------|
| Documenti integranti il provvedimento | | |
| | | |

U.O. PROPONENTE "U.O. PROGETTAZIONE E MANUTENZIONE"

Si attesta che la spesa di € **600.000,00** relativa alla presente deliberazione costituisce:

- costo di competenza dell'esercizio
 incremento patrimoniale

e che la spesa stessa rientra nelle previsioni di budget dell'U.O. proponente - conto economico/patrimoniale del bilancio corrente, attribuibile alla struttura: - centro di costo/responsabilità

Matera, li _____

Il Dirigente dell'U.O.
Ing. Nicola Pio SANNICOLA

U.O. GESTIONE RISORSE FINANZIARIE

Si riscontra la corretta imputazione contabile della spesa proposta dall'U.O. di cui sopra.

Matera, li _____

Il Dirigente dell'U.O. Gestione Risorse
Finanziarie

Viene espresso parere favorevole del Direttore Amministrativo

Viene espresso parere favorevole del Direttore Sanitario

In data 25 LUG. 2014 nella sede legale dell'Azienda Sanitaria di Matera (ASM), il Direttore Generale Dott. Rocco Alessandro Giuseppe Maglietta, acquisito il parere favorevole del Direttore Amministrativo Dott. Pietro Quinto e del Direttore Sanitario Dott. Andrea Sacco,

IL DIRETTORE GENERALE

PREMESSO che con la delibera aziendale n. 1154 del 13.12.2013, per le argomentazioni e motivazioni nella stessa riportate - che qui si intendono richiamate e riconfermate - si è proceduto ad assegnare all'Università di Basilicata - Scuola di Ingegneria - il compito di elaborare una relazione tecnica sulle condizioni statiche del Presidio Ospedaliero di Tinchi in relazione, in particolare, alla *"Rivalutazione della vulnerabilità sismica, valutazione della sicurezza sotto carichi verticali e definizione delle conseguenti strategie di intervento del Presidio Ospedaliero di Tinchi di Marconia (Pisticci)"*.

CONSTATATO che in data 12.06.2014 è stata acquisita al protocollo di questa azienda al n. 20140048509 la relazione finale di cui al punto precedente a firma del prof. Angelo MASI dell'Università degli studi di Basilicata;

PRESO ATTO che dalla suddetta relazione si evince che in relazione al corpo B *"... ritenendo economicamente non vantaggiosa la messa in opera di interventi locali atti a rimuovere le criticità locali emerse e, soprattutto, in considerazione della scarsa resistenza del calcestruzzo dei pilastri e delle criticità nei dispositivi di armatura attualmente presenti, si ritiene opportuno suggerire prioritariamente, la demolizione dell'intero quarto livello (terzo piano) del corpo B"*.

CONSTATATO, altresì, dall'analisi della suddetta relazione che *"... una strategia di intervento basata sul rafforzamento locale degli elementi fino al raggiungimento delle condizioni di verifica non appare opportuna visto il numero elevato di elementi strutturali che risultano non verificati in entrambi i corpi. Infatti, oltre ai costi rilevanti, tale situazione risulta fortemente invasiva determinando inevitabilmente una prolungata interruzione delle attività nonché la necessità di rifacimento di notevole quantità di opere non strutturali ed impianti come conseguenza diretta dei diffusi interventi locali."*

VERIFICATO che il predetto studio nel valutare i vari interventi (isolamento sismico alla base, inserimento all'interno delle maglie strutturali di controventi metallici, ecc.) potenzialmente idonei per rafforzare l'immobile in questione rispetto alle azioni sismiche suggerisce di realizzare il seguente intervento: realizzazione di strutture di rinforzo costituite da *"... telai in c.a., collocati lungo il perimetro, in aderenza ed efficacemente collegati alle strutture esistenti. Tali elementi sarebbero dotati di fondazioni indipendenti rispetto a quelle delle strutture esistenti e sarebbero dimensionati opportunamente per determinare la resistenza richiesta alle azioni orizzontali. Il collegamento con la struttura esistente potrebbe essere realizzato attraverso travi ancorate ai nodi dei telai esistenti. Tali elementi trave potrebbero, inoltre, essere prolungati all'interno delle strutture esistenti in modo da costituire l'elemento di rinforzo per alcune travi che in diversi casi non sono verificate anche ai carichi verticali."*

RITENUTO dall'analisi dello studio effettuato dall'Università di Basilicata assolutamente necessario oltre che estremamente urgente procedere con gli interventi nello stesso lavoro riportati ed in estrema sintesi richiamati ai punti precedenti per evidenziare le maggiori criticità che, comunque, si aggiungono ad una serie di altri aspetti, pur rilevati nella relazione universitaria, riguardanti l'intero presidio ospedaliero che altrettanto inficiano la sicurezza per l'utenza ed il personale;

PRESO ATTO, che per definire le strategie di intervento in relazione a quanto sopra esposto, si è proceduto in data 23 giugno 2014 ad indire una conferenza di servizio presso la sede aziendale a cui hanno partecipato: Il Presidente della Regione Basilicata dott. Marcello PITTELLA, l'Assessore alla Sanità proff.ssa Flavia FRANCONI, il Presidente della IV Commissione Consiliare dott. Luigi BRADASCIO, il Capogruppo Consiliare Roberto CIFARELLI; Il Direttore Dipartimento Salute della Regione Basilicata ing. Donato PAFUNDI; il Sindaco del Comune di Pisticci dott. Vito DI TRANI; l'avvocato del Comune di Pisticci avv. Canio D'ANGELLA; il Direttore Generale Aziendale dott. Rocco MAGLIETTA; il Direttore Amministrativo dott. Pietro QUINTO; il Direttore Sanitario dott. Andrea SACCO; il Datore Di Lavoro delegato dott. Gaetano ANNESE, il Direttore dell'U.O.C. Gestione Tecnica ing. Nicola SANNICOLA;

RILEVATO che alla conferenza di servizio sopra indicata sono seguiti numerosi ed ulteriori incontri - di cui l'ultimo svoltosi in data 17.07.2014 presso Tinchi - con gli operatori sanitari, col Sindaco del comune di Pisticci, con consiglieri e dirigenti della Regione oltre che con i rappresentanti del comitato locale di agitazione, che hanno determinato alcune modifiche delle decisioni raggiunte nell'incontro di cui al punto precedente che in sintesi si riassumono nei punti di seguito elencati e riportati nelle allegate planimetrie:

- Progettazione, entro la prima metà di settembre, dei lavori di demolizione del terzo piano e di adeguamento sismico-strutturale dell'intero plesso ospedaliero che verrà redatto dall'U.T. aziendale col supporto tecnico-scientifico e logistico della scuola di ingegneria dell'Università di Potenza;
- Sgombero, in tempi il più breve possibile e comunque entro la metà del mese di agosto, di tutte le attività presenti nel "Blocco B" interessato dalle deficienze strutturali di cui alla relazione del

prof. Masi col conseguente trasferimento delle attività sanitarie allocate nel predetto blocco di seguito elencate:

1. ambulatori distrettuali da allocare presso Pisticci nell'immobile di Via Canitano;
2. ambulatorio di endocrinologia da allocare presso i due appartamenti già in uso a questa azienda ubicati perimetralmente al P.O. di Tinchì;
3. ambulatori di nefrologia, di chirurgia, di medicina, di otorino, di logopedia, di terapia del dolore, di ginecologia da ubicare presso gli altri due appartamenti in uso a questa azienda ubicati perimetralmente al P.O. di Tinchì;
4. spostamento delle attività amministrative presenti in uno dei quattro appartamenti richiamati ai due precedenti punti, presso un immobile da affittare ubicato al piano superiore ai predetti appartamenti;
5. ubicazione di tutte le attività di fisioterapia presso l'immobile ove è ubicata la piscina terapeutica;
6. locali farmacia da allocare presso l'immobile attualmente utilizzato a deposito dei farmaci ed altro;
7. postazioni del 118 da allocare nell'immobile sede dell'ex CUP;
8. spostamento delle attività di lavanderia, deposito pulito, nei locali sede dell'ex CUP;
9. Spostamento veterinari Area C nei locali ex AVIS;
10. Spostamento veterinari Area A e B presso l'originaria sede in fitto di Marconia

>Perimetrazione esterna dell'intera ala del blocco B per impedire l'accesso agli utenti e/o al personale e spostamento della centrale di osmosi a servizio della dialisi; quest'ultimo aspetto comporterà la realizzazione di una nuova centrale di osmosi, da ubicare all'esterno dell'area da perimetrare, necessaria per evitare qualsiasi interruzione del servizio di dialisi anche durante il trasferimento dell'attuale centrale che dovrà essere tenuta comunque in funzione per evitare problemi di infezioni al riavvio della stessa;

>Mantenimento - in attesa delle determinazioni che deriveranno dalla progettazione della demolizione del terzo piano del blocco B e dell'adeguamento sismico-strutturale dell'intero plesso ospedaliero, di cui sopra - delle attività di seguito elencate ubicate presso il "Blocco A" del P.O.:

- o reparto di Dialisi;
- o sala operatoria;
- o laboratorio di analisi;
- o ambulatori del "piede diabetico"
- o ambulatorio di dermatologia;
- o ambulatorio di endoscopia digestiva;
- o reparto di radiologia;
- o pronto soccorso;
- o CUP;
- o Sale prelievi.

RITENUTO, anche per quanto disposto dal D.Lgs. 81/2008 in relazione alla sicurezza dei luoghi di lavoro, che quanto riportato al precedente punto è di estrema urgenza e necessità in quanto - in attesa di procedere con la realizzazione delle opere di consolidamento innanzi richiamate - permetterà di ristabilire le condizioni di sicurezza per la pubblica e privata incolumità oltre che per il personale aziendale, nelle more delle determinazioni che dovranno essere adottate dal Comune di Pisticci in merito a quanto è emerso, anche, dallo studio condotto dall'Università di Potenza innanzi richiamato e trasmesso, per quanto di competenza oltre che per opportuna conoscenza, al predetto comune con nota n. 20140051748 del 23.06.2014;

CONSIDERATO che - in relazione a quanto al punto precedente riportato, il Sindaco del Comune di Pisticci con nota n. 0017485 del 24/07/2014 pervenuta a mezzo pec ed acquisita agli atti di questa Azienda a prot.20140062103 del 24/07/2014 "... *inforna di aver attivato tutte le necessarie procedure finalizzate all'emissione di un provvedimento monocratico a tutela della pubblica e privata incolumità ...* " chiedendo altresì che questa Azienda "... *nella sua qualità di datore di lavoro comunichi il definitivo trasferimento delle attività presenti nel P.O. nei locali individuati all'interno del perimetro della struttura ospedaliera, al fine di dare seguito all'effettiva emissione del provvedimento sindacale finalizzato alla urgente cantierizzazione delle opere da mettere in sicurezza*";

EVIDENZIATO che non è possibile procedere con la sospensione delle attività ambulatoriali attualmente presenti nel P.O. di Tinchì - sia per quelle territoriali, temporaneamente allocate presso il P.O. che per quelle strettamente ospedaliere - essendo le suddette attività di fondamentale e strategica importanza per il territorio che orbita attorno a Tinchì;

CONSIDERATA la situazione estremamente delicata e di notevole tensione sociale per le determinazioni, innanzi evidenziate, che sono in corso di attuazione in relazione alle valutazioni scaturite dallo studio, sopra

richiamato, condotto dall'Università di Basilicata, per cui l'eventuale sospensione, quantunque temporanea, delle attività anche ambulatoriali determinerebbe reazioni sociali difficilmente controllabili e governabili;

RITENUTO, quindi, assolutamente necessario ed urgente non indugiare nella realizzazione delle attività in sintesi elencate nei precedenti punti e riportate sulle planimetrie allegate alla presente per farne parte integrante e sostanziale;

PRESO ATTO dell'art. 175 e 176 del D.P.R. n. 207/2010 che prevedono la possibilità, da parte del responsabile del procedimento, di procedere con l'affidamento diretto dei lavori da realizzare in via d'urgenza entro "... il limite di € 200.000,00 o comunque di quanto indispensabile per rimuovere lo stato di pregiudizio alla pubblica e privata incolumità.";

PRESO ATTO che le attività sopra elencate sono da ritenersi, per tutte le argomentazioni innanzi riportate, di somma urgenza per cui ricorrono le condizioni e gli estremi dell'art. 175 e 176 del DPR n. 207/2010;;

CONSIDERATO che per attuare quanto innanzi detto occorre realizzare alcuni lavori di ristrutturazione che risultano necessari per rendere i locali interessati al trasferimento il più possibile idonei ed adeguati alle nuove esigenze;

PRESO ATTO della stima economica delle attività ed opere necessarie per realizzare il programma, sopra esposto, relativo ai primi interventi che risultano necessari per ripristinare le condizioni di sicurezza per la pubblica e privata incolumità di cui al quadro economico di seguito riportato:

| QUADRO ECONOMICO | | | | |
|------------------|---|----|------------|------------|
| A) | Progettazione dei lavori di demolizione e consolidamento del P.O (incluso rilievi, indagini geologiche, perizia geologica ed attività di supporto tecnico-scientifico dell'Università di Basilicata per la progettazione) | € | 70.000,00 | |
| B) | LAVORI | | | |
| 1) | Lavori necessari per il trasferimento degli ambulatori distrettuali di cui al punto 1 del precedente RILEVATO (già autorizzati con delibera aziendale n. 787 del 27.06.2014) incluso iva e contributi | €. | 236.000,00 | |
| 2a) | Lavori necessari per il trasferimento degli ambulatori di cui ai punti 2, 3,6,7 e 8 del precedente RILEVATO (parte edile/idrica) incluso iva | €. | 75.000,00 | |
| 2b) | Lavori necessari per il trasferimento degli ambulatori di cui ai punti 2, 3,6,7 e 8 del precedente RILEVATO (parte elettrica) incluso iva | €. | 35.000,00 | |
| 3) | Lavori necessari per il trasferimento degli ambulatori di cui al punto 5 del precedente RILEVATO - incluso iva | € | 50.000,00 | |
| 4) | Attività di facchinaggio per il trasferimento degli arredi e delle apparecchiature elettromedicali presenti nelle attività da trasferire - incluso iva | € | 25.000,00 | |
| 5) | Realizzazione di una nuova centrale di osmosi a servizio della dialisi con spostamento dell'attuale da collegare in parallelo alla nuova - incluso iva | € | 80.000,00 | |
| C) | SOMMARIO | | €. | 571.000,00 |
| D) | SOMME A DISPOSIZIONE DELL'AMM.NE: | | | |
| E) | Incentivo | € | 5.000,00 | |
| F) | Imprevisti | € | 24.000,00 | |
| G) | In uno le somme a disp.ne dell'Amm.ne | | €. | 29.000,00 |
| | TOTALE COSTI (C + G) | | €. | 600.000,00 |

CONSTATATO che essendo necessario procedere con urgenza alla realizzazione dei lavori e delle attività occorrenti per rimuovere le problematiche innanzi richiamate, si dovrà procedere ad affidare i relativi lavori con le modalità della somma urgenza di cui all'art. 175 e 176 del DPR 207/2010;

PRESO ATTO della delibera aziendale n. 1184 del 24/10/2014, e successivamente approvata con DGR n. 664/2012 con la quale è stato approvato il nuovo quadro economico dei lavori rescissi ai sensi dell'art. 122 del DPR 554/99 relativi all'Ospedale di Tinchi, da cui si evince la disponibilità di una somma residua non utilizzata pari ad € 419.663,87 che a seguito di interventi e spese successive si è ridotta ad € 394.489,23;

CONSTATATO che per far fronte ad una parte di interventi di cui al prospetto innanzi riportato è possibile utilizzare la somma di cui al punto precedente, richiedendo per la residua somma di € 205.510,77 uno specifico finanziamento alla Regione Basilicata così come già assicurato dal Presidente della Regione oltre che dal Direttore del Dipartimento Salute e dalla parte politica intervenuta nell'incontro del 23/06/2014 in premessa citato;

PRESO ATTO che tutti gli atti ai quali è fatto riferimento nella premessa e nel dispositivo della determinazione sono depositati presso la struttura proponente, che ne curerà la conservazione nei termini di legge.

VISTA l'allegata scheda MEXA che fa parte integrante e sostanziale del presente atto;

SENTITI il responsabile del Servizio Prevenzione e Sicurezza dell'azienda: ing. Vito GALTIERI, il Datore Delegato del Lavoro e Direttore Sanitario del P.O. di Tinchi: dott. Gaetano ANNESE, il Direttore Sanitario dei Distretti: dott. Vito CILLA; il Direttore Amministrativo dei P.O.U.: dott. Rocco IERONE;

RITENUTO regolare sotto il profilo tecnico - amministrativo la suddetta proposta;

PRESO ATTO del parere del Direttore Amministrativo e del Direttore Sanitario, come innanzi espresso, con l'apposizione delle rispettive firme;

DELIBERA

Per tutto quanto espresso in premessa che qui si intende integralmente riportato:

- **di prendere atto** che ricorrono le condizioni e le situazioni della somma urgenza per le questioni attinenti alla pubblica e privata incolumità riportate in premessa, che qui si devono intendere richiamate e confermate;
- **di approvare** - in attesa di procedere con la realizzazione delle opere di consolidamento in premessa riportate - le attività con i relativi interventi richiamati in premessa necessari a ristabilire le condizioni di sicurezza per la pubblica e privata incolumità che qui di seguito elencati e riportati nelle allegate planimetrie:
 - Progettazione, entro la prima metà di settembre, dei lavori di demolizione del terzo piano e di adeguamento sismico-strutturale dell'intero plesso ospedaliero che verrà redatto dall'U.T. aziendale col supporto tecnico-scientifico e logistico della scuola di ingegneria dell'Università di Potenza;
 - Sgombero, in tempi il più breve possibile e comunque entro la metà del mese di agosto, di tutte le attività presenti nel "Blocco B" interessato dalle deficienze strutturali di cui alla relazione del prof. Masi col conseguente trasferimento delle attività sanitarie allocate nel predetto blocco di seguito elencate:
 1. ambulatori distrettuali da allocare presso Pisticci nell'immobile di Via Canitano;
 2. ambulatorio di endocrinologia da allocare presso i due appartamenti già in uso a questa azienda ubicati perimetralmente al P.O. di Tinchi;
 3. ambulatori di nefrologia, di chirurgia, di medicina, di otorino, di logopedia, di terapia del dolore, di ginecologia da ubicare presso gli altri due appartamenti in uso a questa azienda ubicati perimetralmente al P.O. di Tinchi;
 4. spostamento delle attività amministrative presenti in uno dei quattro appartamenti richiamati ai due precedenti punti, presso un immobile da affittare ubicato al piano superiore ai predetti appartamenti;
 5. ubicazione di tutte le attività di fisioterapia presso l'immobile ove è ubicata la piscina terapeutica;
 6. locali farmacia da allocare presso l'immobile attualmente utilizzato a deposito dei farmaci ed altro;
 7. postazioni del 118 da allocare nell'immobile sede dell'ex CUP;
 8. spostamento delle attività di lavanderia, deposito pulito, nei locali sede dell'ex CUP;
 9. Spostamento veterinari Area C nei locali ex AVIS;
 10. Spostamento veterinari Area A e B presso l'originaria sede in fitto di Marconia;


- Perimetrazione esterna dell'intera ala del blocco B per impedire l'accesso agli utenti e/o al personale e spostamento della centrale di osmosi a servizio della dialisi; quest'ultimo aspetto comporterà la realizzazione di una nuova centrale di osmosi, da ubicare all'esterno dell'area da perimetrare, necessaria per evitare qualsiasi interruzione del servizio di dialisi anche durante il trasferimento dell'attuale centrale che dovrà essere tenuta comunque in funzione per evitare problemi di infezioni al riavvio della stessa;
- Manutenimento - in attesa delle determinazioni che deriveranno dalla progettazione della demolizione del terzo piano del blocco B e dell'adeguamento sismico-strutturale dell'intero plesso ospedaliero, di cui sopra - delle attività di seguito elencate ubicate presso il "Blocco A" del P.O.:
 - reparto di Dialisi;
 - sala operatoria;
 - laboratorio di analisi;
 - ambulatori del "piede diabetico"
 - ambulatorio di dermatologia;
 - ambulatorio di endoscopia digestiva;
 - reparto di radiologia;
 - pronto soccorso;
 - CUP;
 - Sale prelievi.

- **di approvare** la scheda MEXA in premessa richiamata che fa parte integrante e sostanziale del presente atto;
- **di approvare** la stima economica in premessa richiamata, delle attività ed opere necessarie per realizzare il programma, sopra esposto, relativo ai primi interventi che risultano necessari per ripristinare le condizioni di sicurezza per la pubblica e privata incolumità dell'importo complessivo pari ad € 600.000,00 di cui al quadro economico in premessa riportato;
- **di dover** comunque procedere con la realizzazione degli interventi e delle attività innanzi elencate - attesa l'urgenza di intervenire per le motivazioni ed argomentazioni in premessa riportate - anticipando la spesa nelle more del provvedimento della Regione Basilicata relativo all'assegnazione specifica delle relative risorse economiche, così come già assicurato dal Presidente della Regione oltre che dal Direttore del Dipartimento Salute e dalla parte politica intervenuta nell'incontro del 23/06/2014 in premessa citato;
- **di trasmettere** il presente atto al Dipartimento della Politica alla Persona della Regione Basilicata per opportuna conoscenza oltre che per quanto di competenza in relazione all'assegnazione delle risorse economiche di cui ai punti precedenti;
- **di anticipare** l'intera spesa pari ad € 600.000,00 imputandola temporaneamente sui fondi di bilancio rinvenienti dai trasferimenti del fondo sanitario regionale, così come già fatto per la spesa - compresa nel predetto importo - pari ad € 236.000,00 relativa ai lavori necessari per consentire il trasferimento degli ambulatori distrettuali presso Pisticci elencati al punto n. 1 del quadro economico riportato in premessa, già autorizzati con la delibera aziendale n. 787 del 23.06.2014;
- **di confermare**, nelle more della relativa approvazione regionale, che la suddetta spesa potrà essere impegnata, così come riportato in premessa, utilizzando le risorse di seguito indicate:
 - ✓ € 394.489,23 avvalendosi delle risorse regionali residue già impegnate per il P. O. di cui alla delibera aziendale n. 1184 del 24/10/2011 successivamente approvata con DGR n. 664/2012 della Regione Basilicata;
 - ✓ € 205.510,77 con nuove risorse di bilancio regionale di cui alla allegata scheda MEXA;
- **di delegare** al Direttore dell'U.O.C. proponente tutti gli atti relativi ai lavori consequenziali al presente atto;
- **di trasmettere** il presente atto al Direttore Amministrativo dei P.O.U. dott. Rocco IERONE, perché avvii le procedure relative all'attività di facchinaggio di cui al punto n. 4 del quadro economico riportato in premessa, autorizzandolo, altresì, a definire il contratto di fitto dell'appartamento ubicato superiormente a quelli già fittati a questa azienda ubicati nelle palazzine adiacenti al P.O. di Tinchì;
- **di trasmettere**, il presente atto al Sindaco del Comune di Pisticci per opportuna conoscenza;
- **di trasmettere**, altresì, il presente atto -per opportuna conoscenza oltre che per quanto di rispettiva competenza - al responsabile del Servizio Prevenzione e Sicurezza dell'azienda: ing. Vito GALTIERI, al Datore Delegato del Lavoro e Direttore Sanitario del P.O. di Tinchì: dott. Gaetano ANNESE, al Direttore Sanitario dei Distretti: dott. Vito CILLA;
- **di dichiarare** il presente atto immediatamente esecutivo, attesa l'urgenza di provvedere per le motivazioni ed argomentazioni esposte nelle premesse che qui si intendono richiamate e riconfermate;.

Il Dirigente dell'U.O. dichiara, altresì, che la presente proposta deliberativa è conforme alle disposizioni di legge e regolamentari in materia: Ing. Nicola Pio SANNICOLA

Il presente verbale viene letto, approvato e sottoscritto.

Il Direttore Generale
Dott. Rocco Alessandro Giuseppe Maglietta

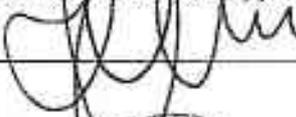

CERTIFICATO DI PUBBLICAZIONE



Si certifica che, in conformità a quanto disposto dall'art. 32 della Legge 18 giugno 2009 n. 69 e s.m.i., la presente deliberazione è pubblicata nell'Albo Pretorio Informatico dell'Azienda Sanitaria di Matera (ASM), sito web www.asmbasilicata.it, per 5 (cinque) giorni consecutivi.

Il Responsabile

Dr. Eustachio MARCOSANO

29 LUG. 2014

Matera, li _____

Trasmessa al Collegio Sindacale

Trasmessa alla Regione Basilicata - art. 44 comma 2° L.R. nr. 39 del 31.10.2001

Divenuta esecutiva in data _____
Legge Regionale n. 39 del 31.10.2001.

29 LUG. 2014



ai sensi dell'art. 44 - 8° comma -

Il Responsabile

Dr. Eustachio MARCOSANO

29 LUG. 2014

Matera, li _____

| | | |
|---|-------------------------|--------------------|
| SCHEDA INTERVENTO TITOLO <small>OSPEDALE DISTRETTUALE DI TINCHI: INTERVENTI DI MESSA IN SICUREZZA</small> | Num. progressivo scheda | Soggetto attuatore |
| | ASM 1/2014 | ASM |

1 - Dati Identificativi

| | | | |
|--------------------------|---|-----------------------------------------------------------------------------|-----------|
| Soggetto Attuatore: | AZIENDA SANITARIA LOCALE DI MATERA | | |
| Descrizione Intervento: | TRATTASI DI LAVORI NECESSARI ED URGENTI A CONSENTIRE IL TRASFERIMENTO DELLE ATTIVITA' SANITARIE UBICATE PRESSO IL BLOCCO B DEL PO DI TINCHI CHE PRESENTA NOTEVOLI PROBLEMI DI SICUREZZA STRUTTURALE COSI' COME DESUNTI E ACCLARATI NELLA RELAZIONE TECNICA REDATTA DALLA SCUOLA DI INGEGNERIA DELL'UNIVERSITA' DEGLI STUDI DI BASILICATA | | |
| Localizzazione: | Regione | Comune | Provincia |
| | Basilicata | TINCHI DI PISTICCI | MT |
| | Ubicazione | Unità Operativa / Servizio | |
| | TINCHI | UOC PROGETTAZIONE , MANUTENZIONE, GESTIONE APPALTI E LAVORI PUBBLICI | |
| Tipo intervento | <input type="checkbox"/> a) nuova costruzione <input checked="" type="checkbox"/> b) ristrutturazione <input type="checkbox"/> c) restauro e risanamento conservativo <input type="checkbox"/> d) manutenzione <input type="checkbox"/> e) completamento <input type="checkbox"/> f) acquisto immobili <input type="checkbox"/> g) acquisto attrezzature | | |
| Categoria | <input type="checkbox"/> A1) prevenzione collettiva - igiene pubblica <input type="checkbox"/> A2) prevenzione collettiva - IZS <input type="checkbox"/> B1) servizi territoriali - distretti <input checked="" type="checkbox"/> B2) servizi territoriali - poliambulatori <input type="checkbox"/> B3) servizi territoriali - altre strutture <input type="checkbox"/> B4) servizi territoriali - tecnologie <input type="checkbox"/> C1) RSA - per anziani <input type="checkbox"/> C2) RSA - per disabili <input checked="" type="checkbox"/> D1) ospedali - opere <input type="checkbox"/> D2) ospedali - tecnologie <input type="checkbox"/> E1) servizi generali ospedalieri - messa a norma <input type="checkbox"/> E2) servizi generali ospedalieri - sistema informativo <input type="checkbox"/> E3) servizi generali ospedalieri - umanizzazione confort <input type="checkbox"/> E4) servizi generali ospedalieri - altro <input type="checkbox"/> F) progetto rilievo nazionale <input type="checkbox"/> G) progetto rilievo regionale <input type="checkbox"/> H) Hospice | | |
| Motivazione | <input type="checkbox"/> 1) nuova funzione <input type="checkbox"/> 2) completamento <input type="checkbox"/> 3) potenziamento <input type="checkbox"/> 4) aggiornamento <input checked="" type="checkbox"/> 5) RISTRUTTURAZIONE E TRASFERIMENTO ATTIVITA' SANITARIE | | |
| Responsabile Intervento: | DIRETTORE UOC PROGETTAZIONE , MANUTENZIONE, GESTIONE APPALTI E LAVORI PUBBLICI: ING. NICOLA PIO SANNICOLA | | |
| Recapito: | ASM - VIA MONTESAGLIOSO | | |
| Note: | | | |

2 - Cronoprogramma dell'intervento

| | | | |
|-----------------------------------|---|--------------------|--------------------|
| Stato di Avanzamento Procedurale: | <input type="checkbox"/> Studio fattibilità <input checked="" type="checkbox"/> Progettazione <input type="checkbox"/> Attivo <input type="checkbox"/> Sospeso <input type="checkbox"/> Concluso | | |
| PROGETTAZIONE ESECUTIVA | Inizio Fase | Fine Fase | Approvazione |
| | Data prevista | LUGLIO 2014 | LUGLIO 2014 |
| | Data effettiva | | LUGLIO 2014 |
| Soggetto Competente: | | | |
| Note: | | | |

| | | |
|---|-------------------------|--------------------|
| SCHEDA INTERVENTO TITOLO <small>OSPEDALE DISTRETTUALE DI TINCHI: INTERVENTI DI MESSA IN SICUREZZA</small> | Num. progressivo scheda | Soggetto attuatore |
| | ASM 1/2014 | ASM |

| | | | | | | | |
|---------------------------------|---|---------|------------|-----------|-----------|---------|------------|
| AUT.NE ex DGR 1524/02 | <input type="checkbox"/> No <input type="checkbox"/> Si – da richiedere <input type="checkbox"/> Si – acquisita; estremi (nr.-data) _____ | | | | | | |
| DATI DI REALIZZAZIONE | Data Inizio | | | Data Fine | | | |
| 1. Aggiudicazione | Prevista: | 07/2014 | Effettiva: | | Prevista: | 07/2014 | Effettiva: |
| | Note: | | | | | | |
| 2. Collaudo e messa in servizio | Prevista: | 07/2014 | Effettiva: | | Prevista: | 07/2014 | Effettiva: |
| | Note: | | | | | | |
| Altre note: | | | | | | | |

3 - Piano economico

| SPESA E FONTI | | | |
|-------------------------|-----------------------------------------------------------------|----------------------|-------------------|
| Cronoprogramma fin. | realizzato (Euro) | da realizzare (Euro) | Totale (Euro) |
| Agosto 2014 | | 394.489,23 | 394.489,23 |
| Agosto 2014 | | 205.510,77 | 205.510,77 |
| Totale (Euro) | | 600.000,00 | 600.000,00 |
| | Avanzamento della Spesa: | | 0% |
| Fonti | descrizione | | Importo |
| Fonte finanziaria 1: | Fondi regionali e/o art. 20 L. 67/88 (di cui alla DGR 662/2012) | | 394.489,23 |
| Fonte finanziaria 2 | Nuovi fondi regionali | | 205.510,77 |
| Altre fonti finanziarie | | | |

4 – Principali requisiti tecnici dell'intervento

L'intervento mira a realizzare il trasferimento delle attività sanitarie di seguito elencate presenti nel blocco B del PO di Tinchi il cui ultimo livello risulta inidoneo all'azione dei carichi verticali oltre a quelli sismici:

- ambulatori distrettuali da allocare presso Pisticci nell'immobile di Via Canitano;
- ambulatorio di endocrinologia da allocare presso i due appartamenti già in uso a questa azienda ubicati perimetralmente al P.O. di Tinchi;
- ambulatori di nefrologia, di chirurgia, di medicina, di otorino, di logopedia, di terapia del dolore, di ginecologia da ubicare presso gli altri due appartamenti in uso a questa azienda ubicati perimetralmente al P.O. di Tinchi;
- spostamento delle attività amministrative presenti in uno dei quattro appartamenti richiamati ai due precedenti punti, presso un immobile da affittare ubicato al piano superiore ai predetti appartamenti;
- ubicazione di tutte le attività di fisioterapia presso l'immobile ove è ubicata la piscina terapeutica;
- locali farmacia da allocare presso l'immobile attualmente utilizzato a deposito dei farmaci ed altro;
- postazioni del 118 da allocare nell'immobile sede dell'ex CUP;
- spostamento delle attività di lavanderia, deposito pulito, nei locali sede dell'ex CUP;
- spostamento veterinari Area C nei locali ex AVIS;
- spostamento veterinari Area A e B presso l'originaria sede in fitto di Marconia

Per consentire il trasferimento delle attività sopra elencate occorre realizzare interventi edili ed impiantistici necessari per adeguare i nuovi ambienti individuati dalla delibera aziendale - di cui la presente scheda è parte integrante - ai predetti trasferimenti.

In sintesi le attività previste ed elencate nella predetta delibera sono:

- adeguamento edile impiantistico di una struttura di ca 1000 mq concesso in comodato gratuito dal Comune di Pisticci per trasferire definitivamente il DS di base, temporaneamente allocato presso il P.O. di Tinchi. I lavori previsti sono di realizzazione e/o adeguamento e/o potenziamenti degli impianti elettrici, idrico-fognante, di fonla-gestione dati, termici-condizionamento;
- demolizione di alcuni tramezzi con ricostruzione di nuove pareti per adeguare gli ambienti all'uso ambulatoriale;
- installazione di lavabi di tutti gli ambienti da destinare ad ambulatori;
- realizzazione di impianti equipotenziali nei nuovi ambienti da destinare ad ambulatori con relativa messa a terra;
- realizzazione di bagni per portatori di handicap;
- formazione di piattaforma elevatrice per il superamento delle barriere architettoniche;
- opere provvisorie per consentire la realizzazione di un unico livello del piano di superficie dell'area inizialmente adibita a piscina terapeutica per consentire il trasferimento degli ambienti di fisioterapia che consistono in :
 - chiusura della piscina terapeutica con un piano provvisorio rimovibile costituito trave in ferro con interposti tavelloni;
 - realizzazione di pavimento galleggiante per uniformare l'intera superficie di calpestio;
 - formazione di n. 8 box terapeutici;
 - adeguamento edile impiantistico di alcune stanze con destinazione originaria spogliatoio/deposito annessi alla piscina per consentirne l'uso ad uso studio medico/ambulatorio;
 - nuovo ingresso zona piscina con relativo percorso di accesso esterno dovendo precludere l'attuale ingresso che ricade in una zona soggetta a possibili crolli;

| SCHEDA INTERVENTO TITOLO <i>OSPEDALE DISTRETTUALE DI TINCHI: INTERVENTI DI MESSA IN SICUREZZA</i> | Num. progressivo scheda | Soggetto attuatore |
|---|-------------------------|--------------------|
| | ASM 1/2014 | ASM |

| |
|---|
| <ul style="list-style-type: none"> - ristrutturazione di nuovi spazi da destinare a deposito farmacia; - realizzazione di un prefabbricato di circa 40 mq da ubicare in una zona prossima alla dialisi per ubicare l'installazione della nuova stazione di centrale di osmosi; - realizzazione di una nuova centrale di osmosi per evitare qualunque tipo di interruzione del servizio di dialisi durante le operazioni di trasferimento dell'attuale centrale di osmosi - ubicata in una zona a rischio crollo; - opere varie di finitura; - saggi e indagini geognostiche necessari a definire le caratteristiche geo-meccaniche del terreno utili alla definizione dei calcoli occorrenti per la progettazione delle opere di consolidamento del P.O. di Tinchi che verranno effettuate successivamente alla demolizione del terzo piano del blocco B; - spese tecniche relative alla suddetta progettazione e alla relativa perizia geologica; - opere di facchinaggio per il trasferimento degli arredi e delle apparecchiature elettromedicali; |
|---|

5 – Indicatori di sintesi

| |
|---|
| Popolazione e domanda di riferimento: circa 10.000 abitanti (Marconia) oltre a Tinchi e Pisticci |
| posti letto interessati dall'intervento: nessuno |
| superficie e volume interessati dall'intervento (Mq e Mc): circa 3000 mq da ristrutturare |
| prestazioni: Prestazioni ambulatoriali con particolare riferimento alla Chirurgia, Fisioterapia, Endocrinologia, Radiologia, Nefrologia e Laboratorio analisi |
| numero ore di funzionamento a settimana (a regime): 84 ore |
| effetto sulle liste di attesa (tipo prestazione ed effetto atteso): (vedi successivo punto 6.f) |
| Altro indicatore (specificare) |
| Altro indicatore (specificare) |
| Altro indicatore (specificare) |

6 - Coerenza programmatica, utilizzo prevalente e priorità

| |
|---|
| A. descrizione dell'eventuale collegamento con gli indirizzi e le priorità statali per la programmazione degli investimenti |
| Interventi finalizzati alla messa in sicurezza dei luoghi di lavoro e alla mitigazione del rischio sismico |
| B. descrizione dell'eventuale collegamento con le esigenze prioritarie regionali per la programmazione degli investimenti |
| Interventi finalizzati ad assicurare la continuità dei servizi sanitari erogati |
| C. specificazione e descrizione dell'utilizzo prevalente (assistenza ovvero ricerca/sperimentazione) e collegamento con gli obiettivi della programmazione regionale ed aziendale, con particolare riferimento alle reti ed agli altri strumenti di coordinamento dei servizi (p.e. rete oncologica regionale, dipartimenti interaziendali, etc.) |
| Le opere sono di carattere eccezionale conseguenti alla dichiarazione di inagibilità della struttura desunta dalla relazione redatta dal Prof. Masi della Scuola di Ingegneria dell'Università di Basilicata |
| D. grado di priorità, in termini di collegamento con specifici obiettivi e con la tempistica di realizzazione (prossimi 12 mesi, 24 mesi, 36 mesi, oltre) |
| Entro il 15 agosto dovendo intervenire con somma urgenza a salvaguardia della pubblica e privata incolumità |
| E. Numero di beni immobili/mobili ovvero tecnologie analoghe già in uso (strutture/servizi/anno attivazione/stato d'uso ovvero marca/modello/anno d'installazione/stato d'uso) |
| Uno: P. O. di Tinchi |
| F. effetti dell'intervento sulle liste d'attesa (specificare l'incremento di produttività) ed effetto sulla qualità delle prestazioni erogate |
| I lavori consentiranno di limitare al massimo le interferenze negative sulle liste di attesa che sarebbero state arrecate con la chiusura totale dell'Ospedale in luogo del trasferimento delle attività sanitarie di cui alla presente scheda |

| SCHEDA INTERVENTO TITOLO <small>OSPEDALE DISTRETTUALE DI TINCHI: INTERVENTI DI MESSA IN SICUREZZA</small> | Num. progressivo scheda ASM 1/2014 | Soggetto attuatore ASM |
|---|----------------------------------------------|----------------------------------|
|---|----------------------------------------------|----------------------------------|

| |
|---|
| G. descrizione degli effetti dell'intervento rispetto al contesto regionale dei servizi e delle reti del SSR |
| |

7. specifiche sulle condizioni di utilizzo:

A. esplicitazione del fabbisogno stimato, dei flussi di domanda per le prestazioni interessate e della domanda non soddisfatta (regionale ed extraregionale), tenendo conto della dotazione strutturale e tecnologica esistente

I lavori consentiranno la continuazione della attività già in essere presso il P.O. di Tinchi al fine di evitare una ricaduta negativa sui flussi di domanda verso strutture ospedaliere fuori regione anche per prestazione di medio bassa complessità.

B. indicazione dei pazienti riferiti a percorsi diagnostico-terapeutici che fruiranno dell'apparecchiatura e specificazione degli effetti dell'intervento

Nel corso del 2013 sono state erogate circa 300.000 prestazioni

C. indicazione della previsione di tipologia e numerosità di prestazioni da eseguire (per le tecnologie: con specificazione delle evidenze scientifiche di riferimento nonché delle modificazioni sulla domanda di prestazioni su base regionale)

Il lavoro consentiranno lo svolgimento delle attività sanitarie elencate al precedente punto 4, le cui relative tipologie e numerosità di prestazione possono essere desunte dall'allegato prospetto A.

D. indicazione delle prestazioni sanitarie da erogare nella struttura a seguito dell'intervento, con specificazione di quantità e valore (secondo le tariffe vigenti) con riferimento almeno al primo triennio di esercizio; dovrà essere specificata l'eventuale necessità di istituzione di tariffe da applicare se non previste nel tariffario nazionale o regionale vigente, ed i valori stimati citandone la fonte

Le prestazioni sono valorizzate sulla base delle tariffe vigenti

E. motivazione della scelta della tipologia di bene immobile/mobile ovvero di tecnologia proposta con le caratteristiche indicate

Trattasi di ristrutturazione e risanamento conservativo nel rispetto delle tipologie esistenti

F. specificazione delle fonti utilizzate per la stima del costo di costruzione o d'acquisto

Prezzario in vigore della Regione Basilicata ed. 2013

G. specificazione dell'implementabilità immediata ovvero delle condizioni necessarie per l'implementazione (anche in termini di costi e di tempi)

L'implementazione delle attività è immediata in quanto le risorse umane e strumentali sono già disponibili

H. specificazione dei costi accessori con riferimento agli interventi straordinari una-tantum (lavori edili, impiantistica, manutenzioni straordinarie, etc.) ed ai costi di esercizio (personale aggiuntivo, farmaci, beni e servizi sanitari e non sanitari, etc), ecc

L'intervento è pari ad € 610.000,00 di cui € 394.489,23 di cui alla DGR 662/2012 ed € 215.510,77 nuovi fondi regionali.

I. Altre annotazioni su scalabilità dell'investimento

J. Altre annotazioni su pareri obbligatori (Enti Locali, Comitati Etici, etc.)


Realizzazione delle opere di consolidamento strutturale per il cui progetto verranno impegnate così come riportate al predetto punto 5 una parte delle risorse economiche di cui alla presente scheda necessarie per le spese tecniche per la relativa progettazione

| | | |
|---|-------------------------|--------------------|
| SCHEDA INTERVENTO TITOLO <i>OSPEDALE DISTRETTUALE DI TINCHI; INTERVENTI DI MESSA IN SICUREZZA</i> | Num. progressivo scheda | Soggetto attuatore |
| | ASM 1/2014 | ASM |

| | | |
|------|--------|---------------------------------|
| Data | Timbro | Il responsabile dell'intervento |
|------|--------|---------------------------------|

U.O. GESTIONE TECNICA
IL DIRETTORE
(Ing. Nicola SANNICOLA)

Allegato alla delibera
N° 873 del 25 LUG. 2014

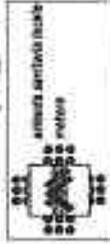

REGIONE BASILICATA
AZIENDA SANITARIA LOCALE DI MATERA
UNITA' OPERATIVA GESTIONE TECNICA

**RIORGANIZZAZIONE E RICOLLOCAZIONE DELLE
ATTIVITA' OSPEDALIERE PROPEDEUTICHE ALLE
ATTIVITA' DI MESSA IN SICUREZZA STRUTTURALE
E FUNZIONALE DEL PRESIDIO OSPEDALIERO**



**NUOVA COLLOCAZIONE DEI
SERVIZI SANITARI**

**OSPEDALE DISTRETTUALE
"ANGELINA LODICO" DI TINCHI - FRAZ. DI PISTICCI**

ELABORATO

ALL

SCALA

1:100
1:200


DATA

LUGLIO 2014

Viale Magna Grecia


Viale Donato


- 1 DEPOSITO FARMACI
- 2 PISCINA
- 3 CT - EX CUP - EX AVIS
- 4 UFFICI AMMINISTRATIVI
- 5 AREA PERTINENZIALE C/O CENTRALE DI OSMOSI

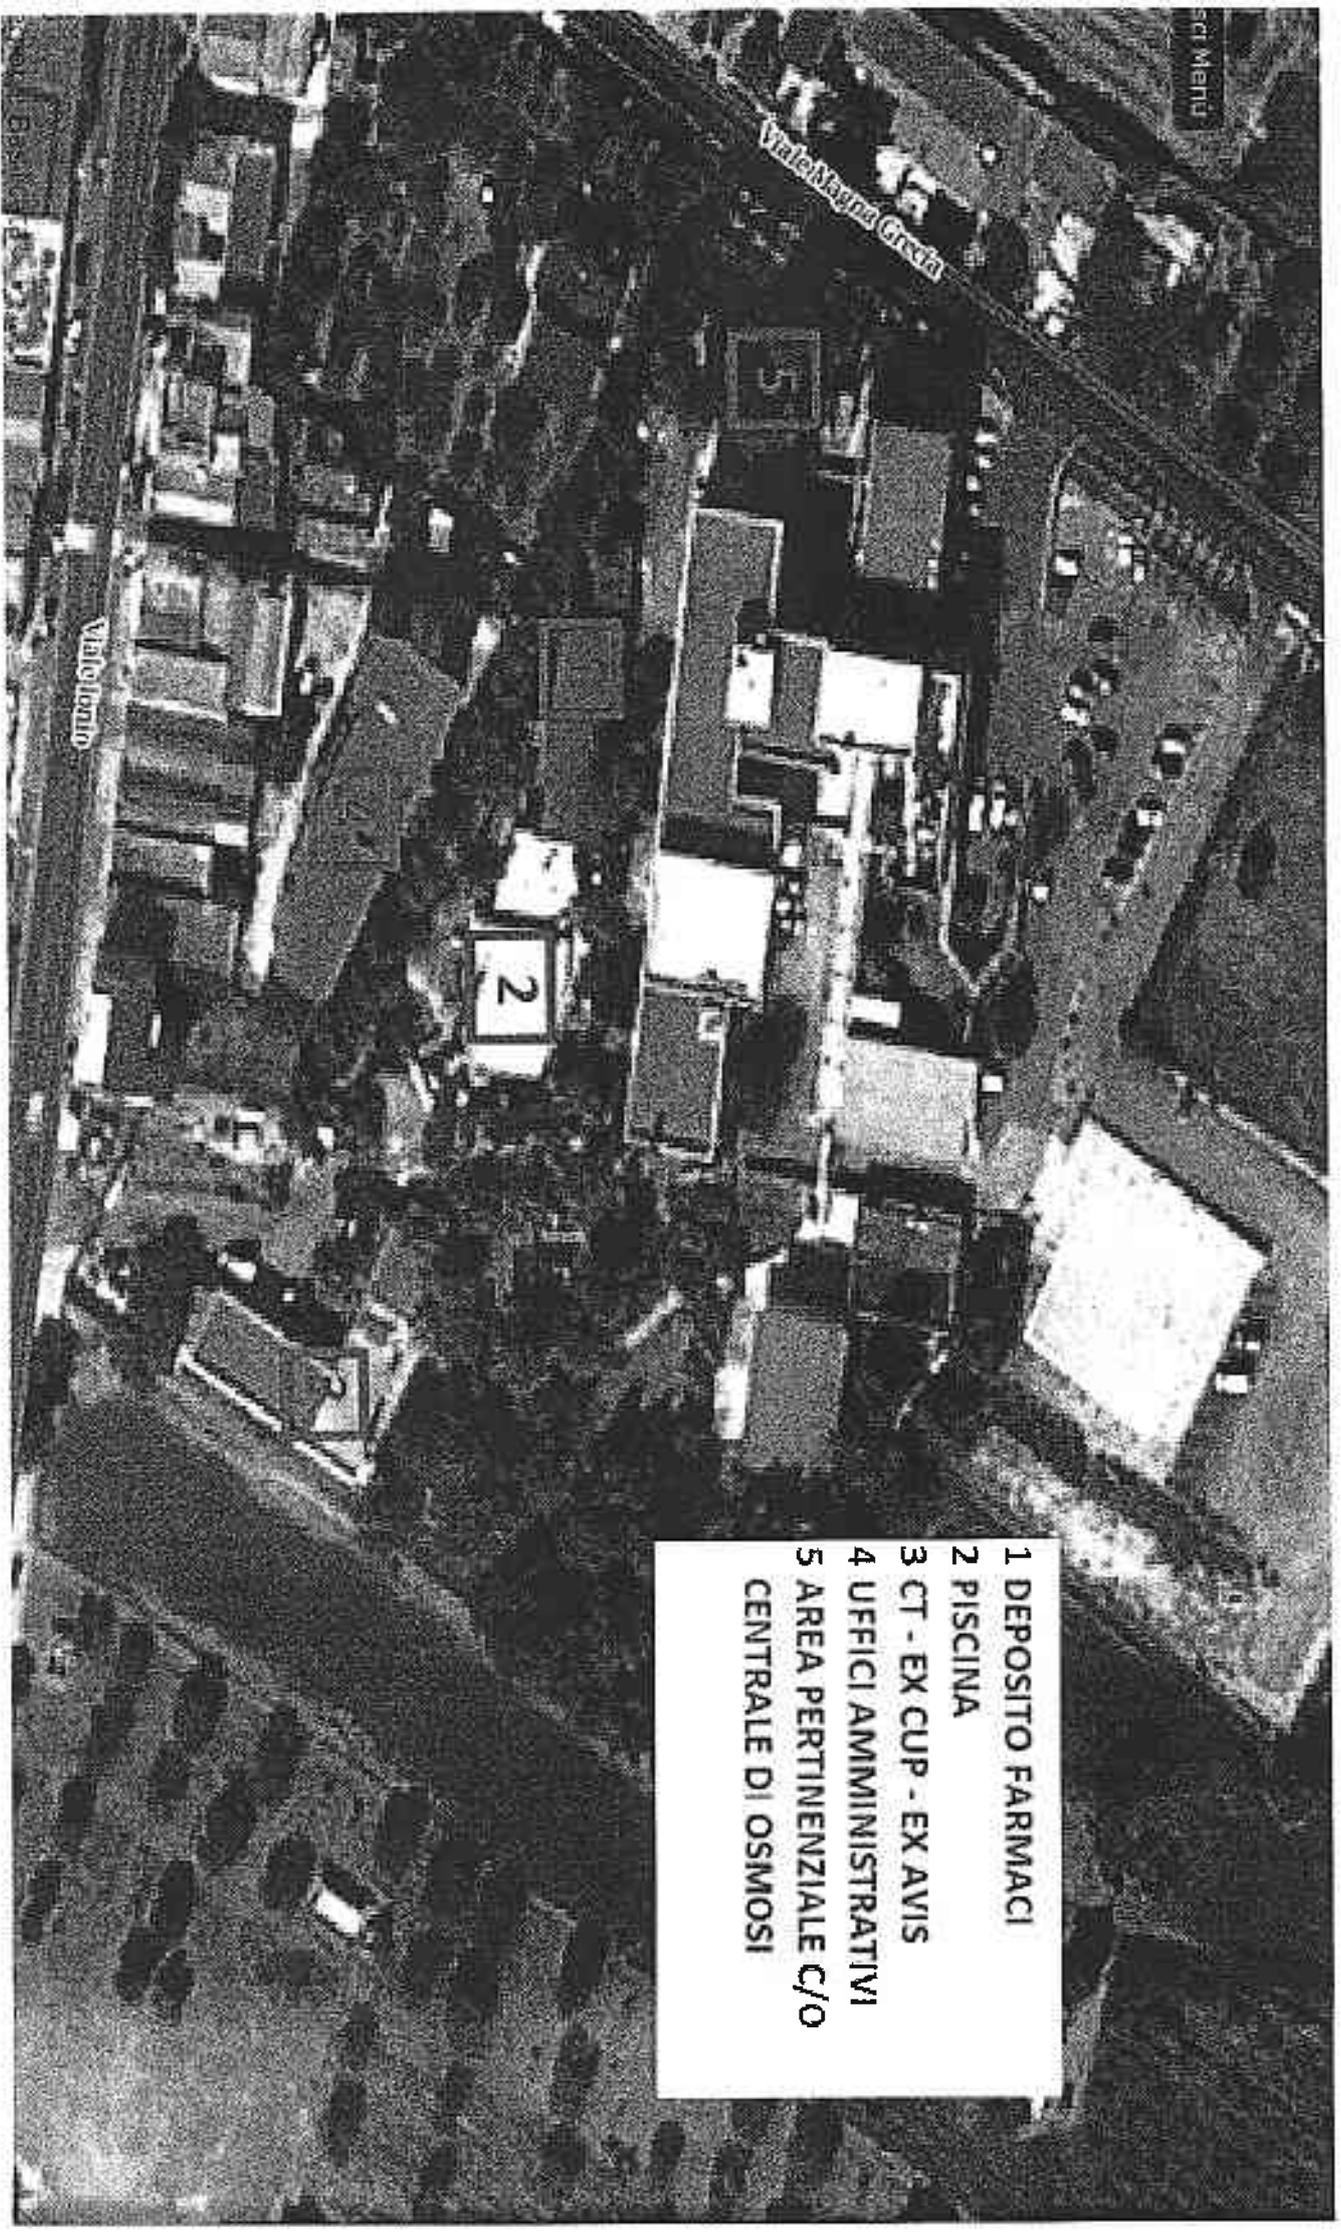

P.O. DI TINCHI - STRUTTURE ESISTENTI INTERESSATE DALLA RIORGANIZZAZIONE DEI SERVIZI
- STATO DI FATTO CON INDIVIDUAZIONE DEGLI INTERVENTI A FARSI -

1

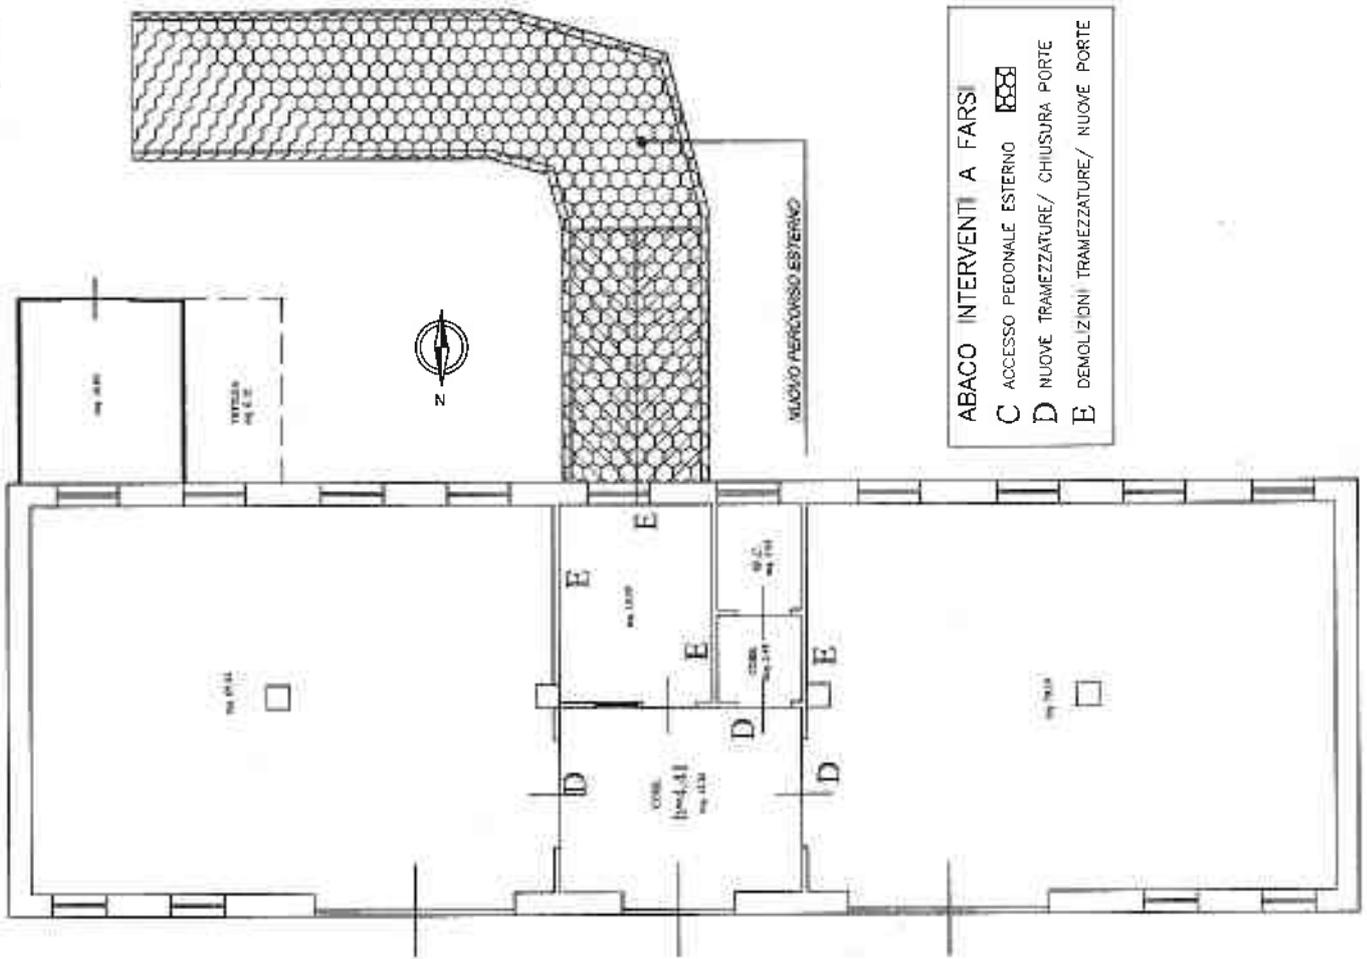

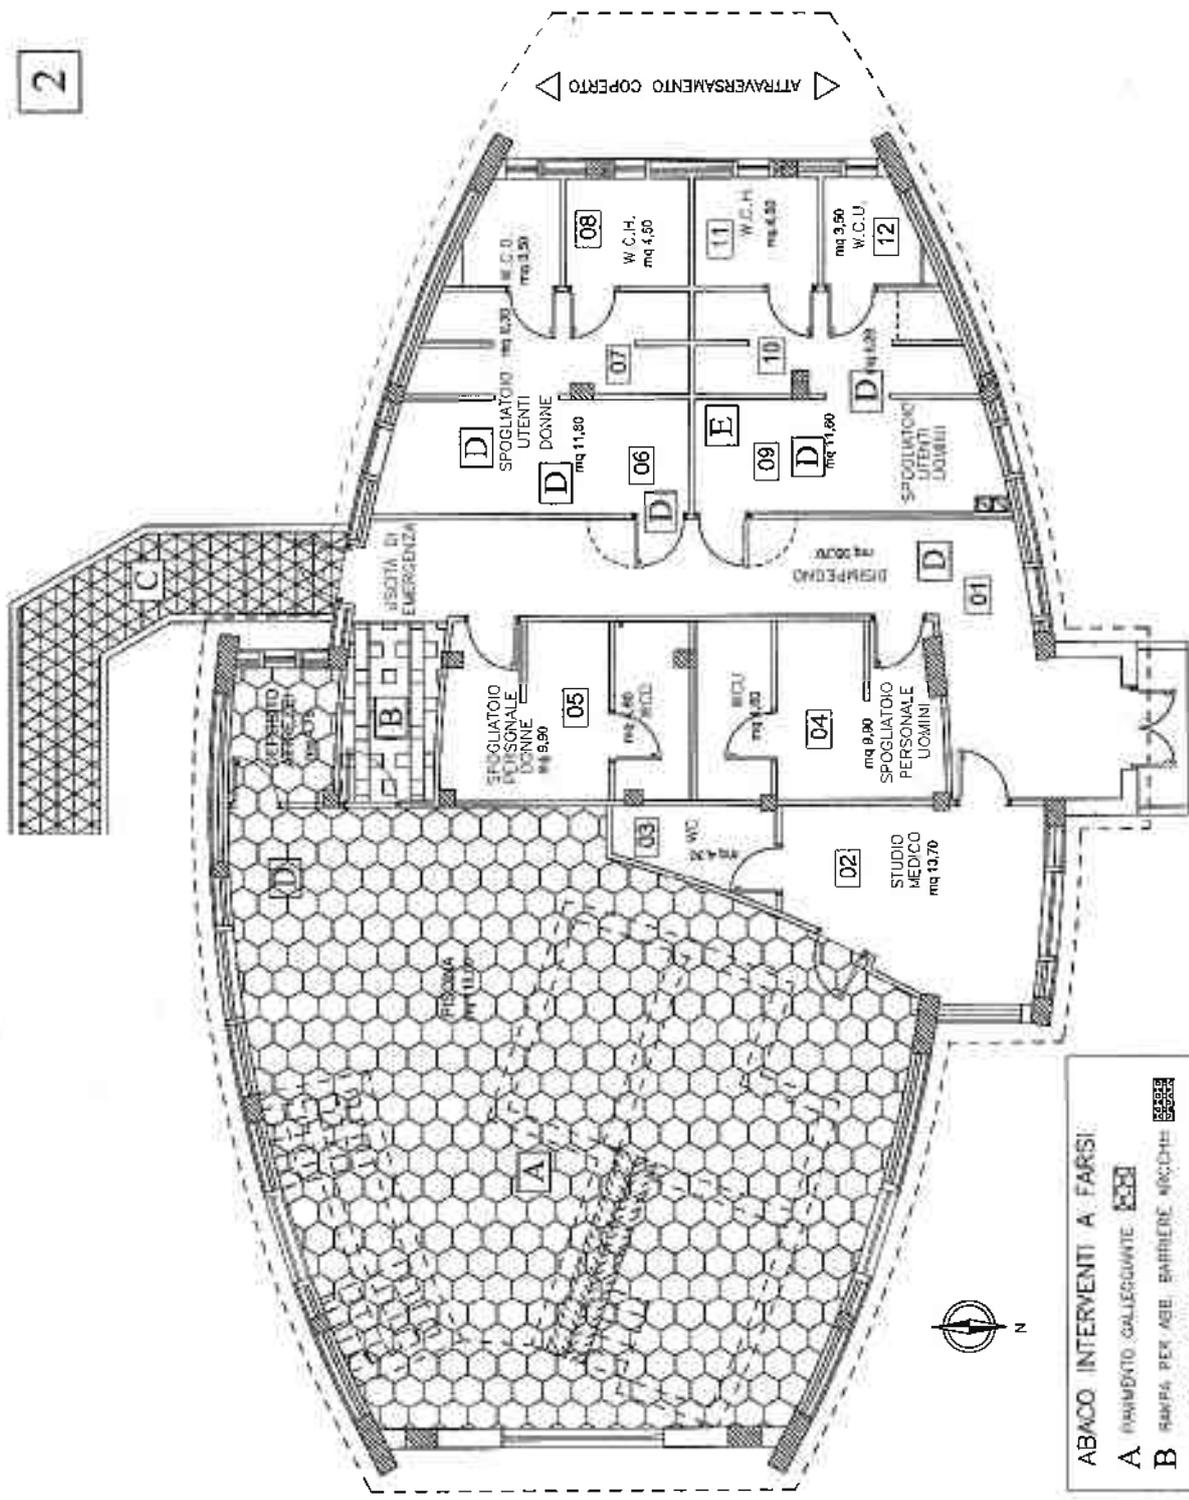

- ABACO INTERVENTI A FARSI:**
- A PAVIMENTO GALLEGGIANTE
 - B RAMPA PER ABB. BARRIERE MOBILI
 - C ACCESSO PEDONALE ESTERNO
 - D NUOVE TRAMMEZZATURE / CHIUSURA FORTE
 - E DEVOLIZIONI TRAMMEZZATURE / NUOVE PORTE

▲ INGRESSO

TINCHI - PISCINA TERAPEUTICA

▶ ATTRAVERSAMENTO COPERTO ▶


4



P.O. DI TINCHE - PALAZZINA UFFICI AMMINISTRATIVI E DIREZIONE SANITARIA


5

VIALE MAGNA GRECIA

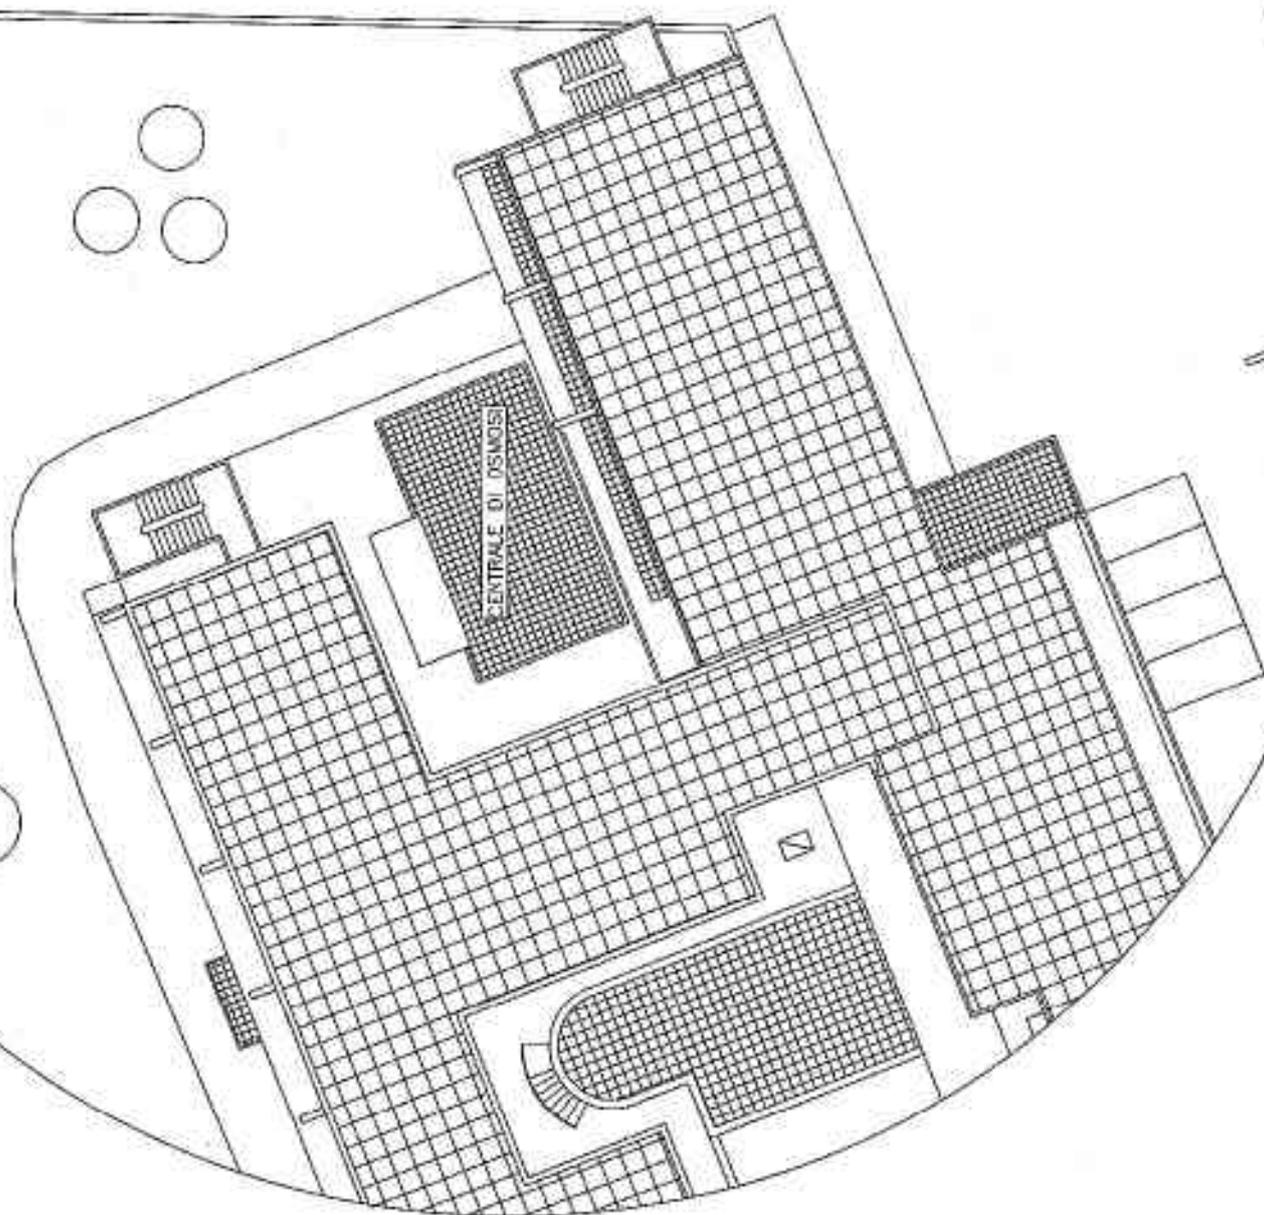


**P.O. DI TINCHI - STRUTTURE ESISTENTI INTERESSATE DALLA RIORGANIZZAZIONE DEI SERVIZI
- IPOTESI DI RIUTILIZZO -**

1

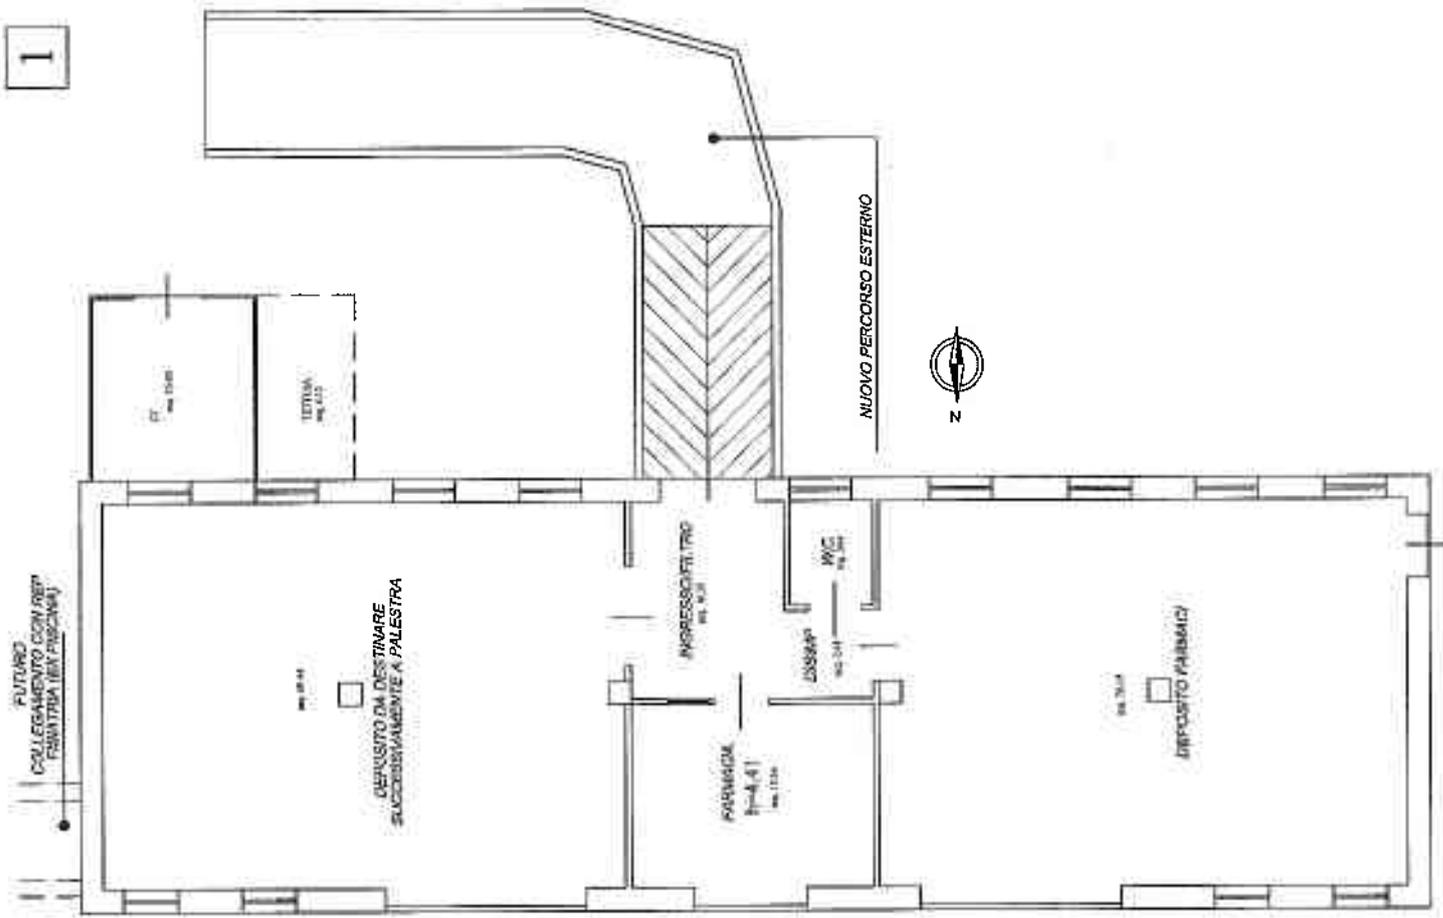

P.O. DI TINCHI: Depositi
FUTURA DESTINAZIONE: FARMACIA + DEPOSITO FARMACIA

2

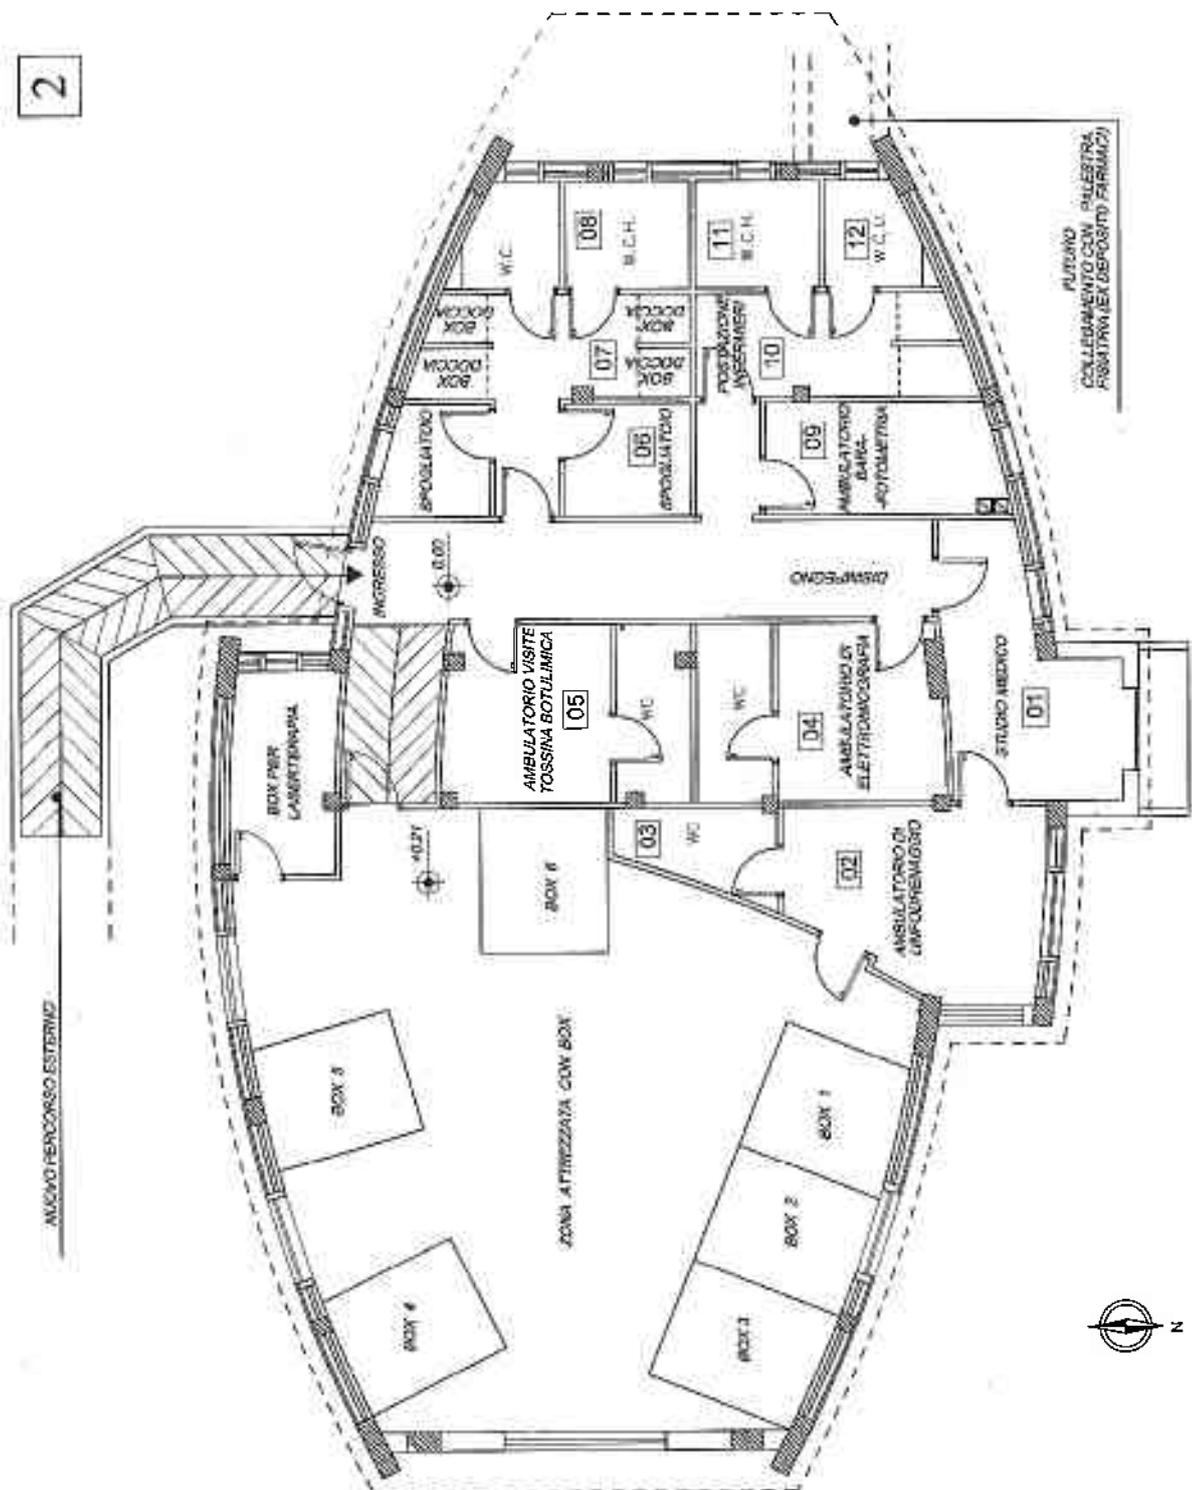

P.O. TINCHI - PISCINA TERAPEUTICA
FUTURA DESTINAZIONE: FISIOTERAPIA

4



P. 2. IN FINE - PLANI 2024 - UFFICIO AMMINISTRATIVO E OPERAZIONE CENTRALE
FUTURA DESTINAZIONE: AMBULANZA ASPICHT ED ANCIORINNOVATA

5

VIALE MAGNA GRECIA

NUOVA
CENTRALE DI
CSMOSI

CENTRALE DI CSMOSI

